


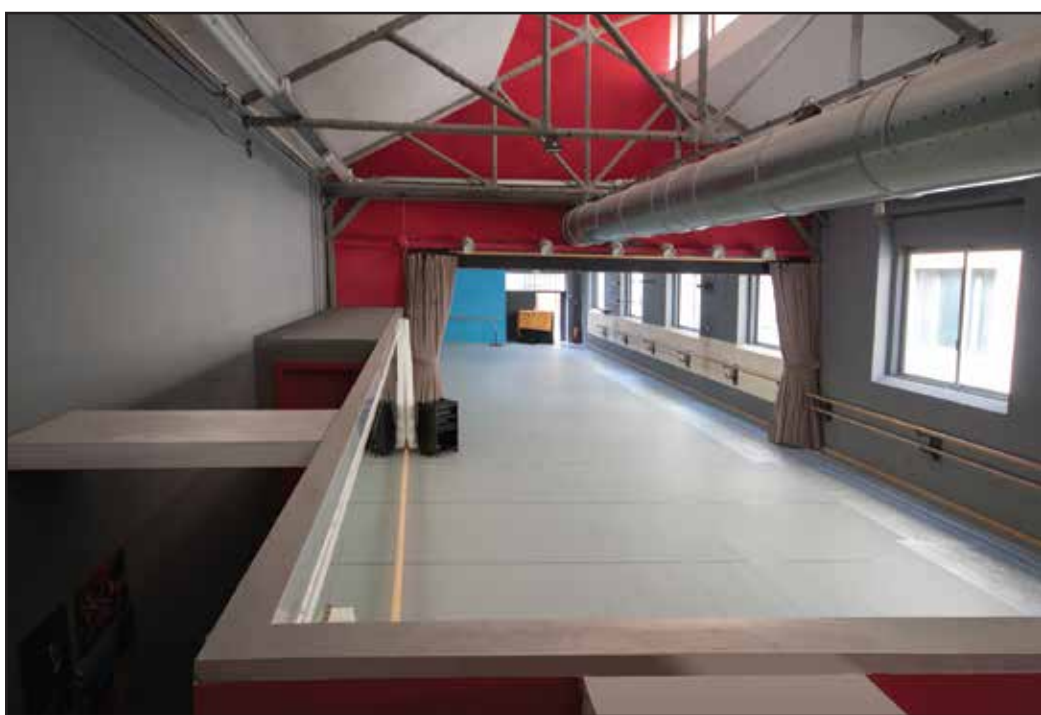

Da un vecchio opificio sui navigli abbiamo creato un open space dinamico, flessibile e luminoso. L'ampio spazio ha volutamente mantenuto alcune caratteristiche originali quali tubi a vista e grandi infissi in ferro, accostati ad attrezzature ed impianti moderni. A pochi passi dal Naviglio Grande, lo spazio incarna alla perfezione l'atmosfera di grande fascino di una zona che da anni è ormai il polo milanese del Design, della Pubblicità, della Moda e dell'Arte.



NEL DETTAGLIO

- Ingresso principale: via E. Villorosi 26
- Superficie di 400/450 mq
- Sala principale di 230 mq con otto ampie finestre
- Il pavimento della sala principale è costituito da un tappeto danza in PVC posato su parquet a nido d'ape
- I 230 mq sono divisibili in due spazi rispettivamente di 74.80 mq e 136.10 mq per mezzo di un tendone afonico
- Cortile interno coperto di 45 mq e sala di 50 mq con ingresso dal cortile e pavimentazione in parquet, entrambi indicati per una eventuale area catering
- Carico e scarico nel cortile interno
- Altezza soffitto sale: 7 m al colmo
- Capienza: 180 persone in piedi/ 150 seduti
- Servizi igienici interni con pavimentazione in resina
- Spogliatoio
- Doppia uscita di sicurezza sul cortile interno con maniglione antipánico (dimensioni 240x210cm)
- Impianto audio professionale
- Impianto di riscaldamento autonomo ad aria
- Impianto elettrico 15 kW
- Linea di corrente 220 V
- Linea telefonica
- Linea internet ADSL
- Luce notturna interna
- Citofono
- Estintori
- 2 Microfoni (1 ad archetto e 1 gelato)



**LO SPAZIO IDEALE PER
EVENTI AZIENDALI, SFILATE, SHOWROOM, SHOOTING,
INAUGURAZIONI, STAGE E WORKSHOP, FESTE PER BIMBI,
MOSTRE E ALTRO ANCORA**

PLANIMETRIA:

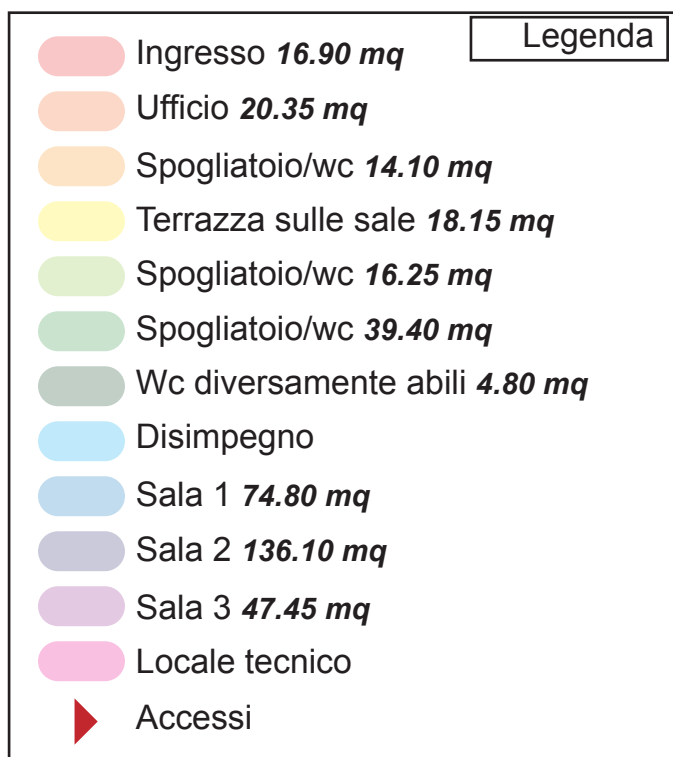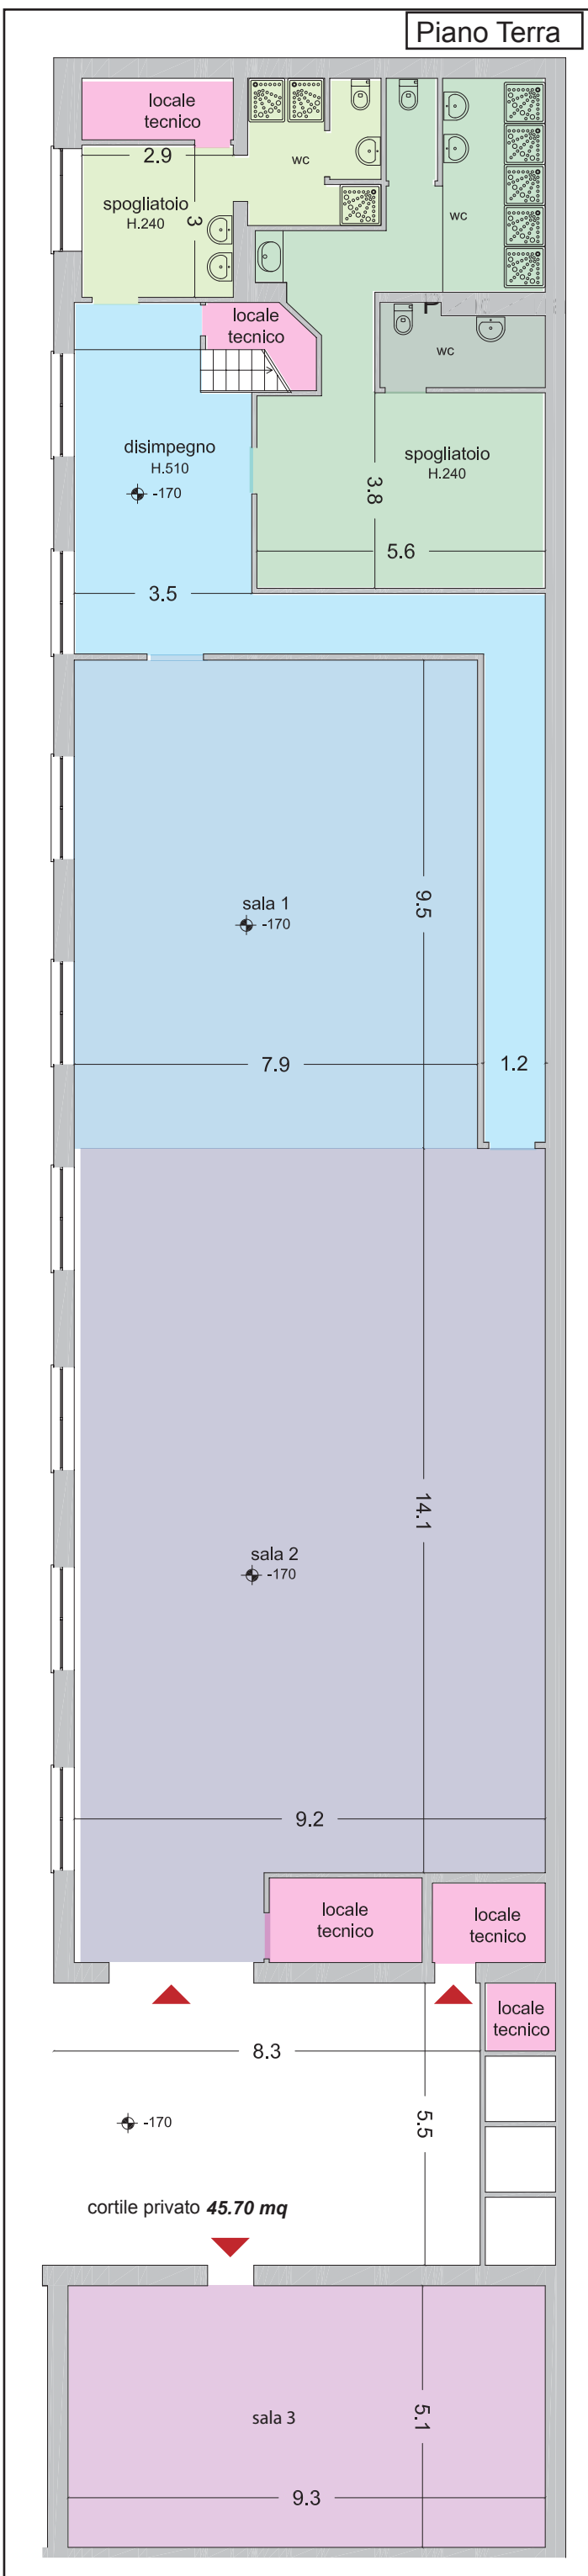

SPAZIO ALLE IMMAGINI:



DOVE SIAMO:

Via Eugenio Villorosi, 26
20143 Milano
Come raggiungerci:
MM Linea 2 verde, fermata Romolo
Bus 74 - 47 - 90 - 91 - 351
Tram 2



CONTATTI:

Elsa Gardi
Tel: +39 346 6007798
info@formainarte.com